



ΕΦΗΜΕΡΙΣ ΤΗΣ ΚΥΒΕΡΝΗΣΕΩΣ

ΤΗΣ ΕΛΛΗΝΙΚΗΣ ΔΗΜΟΚΡΑΤΙΑΣ

ΤΕΥΧΟΣ ΤΕΤΑΡΤΟ **Αρ. Φύλλου 931**

6 Νοεμβρίου 2001

ΠΕΡΙΕΧΟΜΕΝΑ

ΑΠΟΦΑΣΕΙΣ

ΑΠΟΦΑΣΕΙΣ

Αριθ. 3830 (1)

Τροποποίηση του Ρ.Σ. Ιωαννίνων, στο Ο.Τ. Γ 403, περιοχή Αγ. Τριάδας -Καλλιθέας, Π.Ε IV.

Ο ΓΕΝΙΚΟΣ ΓΡΑΜΜΑΤΕΑΣ ΠΕΡΙΦΕΡΕΙΑΣ ΗΠΕΙΡΟΥ

Έχοντας υπόψη:

1. Τις διατάξεις του Ν.2503/97 (ΦΕΚ 107 Α) "Διοίκηση, οργάνωση, στελέχωση της Περιφέρειας ...".
2. Τις διατάξεις του Ν.2508/97 (ΦΕΚ 124 Α) "Βιώσιμη οικιστική ανάπτυξη...".
3. Τις διατάξεις του Ν.1337/83 (ΦΕΚ 33 Α).
4. Τις διατάξεις του Ν.Δ. 17.7.1923 και ειδικότερα τα άρθρα 3 και 70 αυτού.
5. Τις διατάξεις του Ν.2831/2000 (ΦΕΚ 140 Α) και ειδικότερα το άρθρο 29 αυτού.
6. Την αριθ. 20444/17.9.2001 απόφαση Γ. Γ. Περιφέρειας Ηπείρου.
7. Την με αριθ. 428/2000 απόφαση του Δημοτικού Συμβουλίου Ιωαννίνων.
8. Τη γνωμοδότηση του Περιφερειακού Σ.Χ.Ο.Π. Ηπείρου που διατυπώθηκε στην πράξη 13/14.9.2001. (ομόφωνα θετική), αποφασίζουμε:

Εγκρίνεται η τροποποίηση Ρ.Σ. Ιωαννίνων, στο Ο.Τ. Γ 403, περιοχή Αγ. Τριάδας - Καλλιθέας, Π.Ε. IV, με την μετατόπιση των Ο.Γ., όπως φαίνεται στο θεωρημένο αρμοδίως τοπογραφικό διάγραμμα, κλ: 1:500. Η μικρή μείωση των κοινοχρήστων χώρων είναι αμελητέα.


Η ισχύς της παρούσας απόφασης αρχίζει από τη δημοσίευσή της στην Εφημερίδα της Κυβερνήσεως.

Με τις κανονιστικές διατάξεις της απόφασης αυτής δεν προκαλείται δαπάνη σε βάρος του Δημοσίου ή Ο.Τ.Α κατά τις διατάξεις του άρθρου 29 Α του Ν. 2081/1992.

Η απόφαση αυτή να δημοσιευθεί στην Εφημερίδα της Κυβερνήσεως.

Ιωάννινα, 16 Οκτωβρίου 2001

Ο Γενικός Γραμματέας Περιφέρειας
ΗΛΙΑΣ ΛΙΑΚΟΠΟΥΛΟΣ

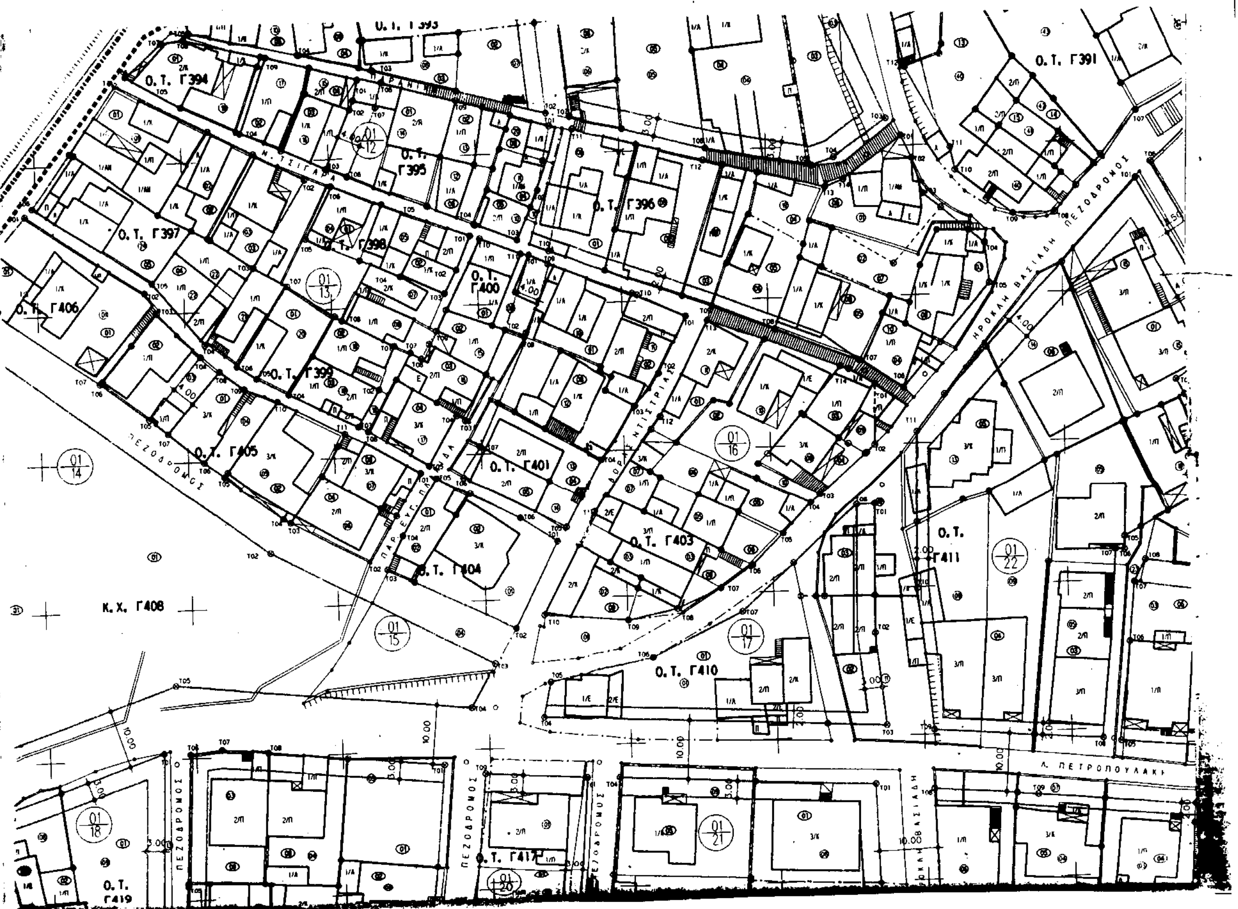

ΒΕΒΑΙΩΣΗ

Βεβαιωνεται οτι το παρον σχεδιο συνοδευει την υπ αριθ. 428-22/2000 Α.Δ.Σ. και ειναι συμφωνο με την τροποποιηση που εγκριθηκε απο το Δημοτικο Συμβουλιο

Ο ΔΗΜΑΡΧΟΣ

ΑΝΑΣΤΑΣΙΟΣ ΠΑΠΑΣΤΑΥΡΟΣ

ΠΕΡΙΦΕΡΕΙΑ ΗΠΕΙΡΟΥ
ΓΕΝΙΚΗ ΔΙΕΥΘΥΝΣΗ ΠΕΡΙΦΕΡΕΙΑΣ
Δ/ΝΣΗ ΠΕΡΙΒΑΛΛΟΝΤΟΣ & ΧΩΡΟΤΑΞΙΑΣ

Συνοδεύει την αριθ. 3830/16-10-2001 Απόφαση Γ.Γ. Περιφέρειας Ηπείρου, "Τροποποίηση του Ρ.Σ. Ιωαννίνων, στο Ο.Τ. Γ405, περιοχή Αγ. Τριάδας - Καλλιθέας, Π.Ε IV."

Ιωάννινα 16-10-2001

Με Ε.Γ.Γ
Η Δ/ντρια

Β. Τσιάλλα

ΕΘΝΙΚΟ ΤΥΠΟΓΡΑΦΕΙΟ
Για τεχνικούς λόγους στο σχεδιάγραμμα [illegible] κατά ποσοστό 40 %

ΔΗΜΟΣ ΙΩΑΝΝΙΤΩΝ -ΤΜΗΜΑ ΠΟΛΕΟΔΟΜΙΑΣ-

ΕΡΓΟ	Τροποποιηση σχεδιου πολης
ΘΕΣΗ	Ο.Τ 396-403 Καλλιθεα - Αγ Τριαδα
ΠΕΡΙΕΧ ΠΙΝΑΚΑ	Τροποποιηση σχεδιου πολης στην περιοχη Καλλιθεα - Αγ Τριαδα Ο.Τ 396-403 (οδος Ηρ. Βασιλαδη)
κλιμακα 1:500	ημερομηνια Νοεμβριος 2000

σχεδιαση	συνταξη	θεωρηθηκε
Μαρινα Κωνσταντοπουλου	Δημητρα Ραζη αρχιτ.	Κωνσ/νος Παντα Ζης αρχιτεκτ.

Αριθ. 942 (2)

Τροποποίηση Ρ.Σ. Πρέβεζας, στο Ο.Τ. Γ 346, θέση "Υδατόπυργος".

Ο ΓΕΝΙΚΟΣ ΓΡΑΜΜΑΤΕΑΣ ΠΕΡΙΦΕΡΕΙΑΣ ΗΠΕΙΡΟΥ

Έχοντας υπόψη:

1. Τις διατάξεις του Ν.2503/97 (ΦΕΚ 107 Α) "Διοίκηση, οργάνωση, στελέχωση της Περιφέρειας ...".

2. Τις διατάξεις του Ν.2508/97 (ΦΕΚ 124 Α) "Βιώσιμη οικιστική ανάπτυξη.."

3. Τις διατάξεις του Ν. 1337/83 (ΦΕΚ 33 Α).

4. Τις διατάξεις του Ν.Δ. 17.7.1923 και ειδικότερα τα άρθρα 3 και 70 αυτού.

5. Τις διατάξεις του Ν.2831/2000 (ΦΕΚ 140 Α) και ειδικότερα το άρθρο 29 αυτού.

6. Την αριθ. 20444/17.9.2001 απόφαση Γ.Γ. Περιφέρειας Ηπείρου.

7. Την με αριθ. 32/2000 απόφαση του Δημοτικού Συμβουλίου Δήμου Πρέβεζας.

8. Τις γνωμοδοτήσεις του Περιφερειακού Σ.Χ.Ο.Π. Ηπείρου που διατυπώθηκαν στις πράξεις 13/14.9.2001 και 15/27.9.2001 (θετικές), αποφασίζουμε:

Εγκρίνεται η τροποποίηση του Ρ.Σ. Πρέβεζας, στο Ο.Τ. Γ 346, θέση "Υδατόπυργος", με τη δημιουργία δρόμου, πλάτους 6,00 μ., εντός του Κ.Χ.

Το δημιουργούμενο νέο Ο.Τ. αριθμείται ως Γ 346 Α, όπως φαίνεται στο θεωρημένο αρμοδίως τοπογραφικό διάγραμμα, κλ: 1:1000.


Η ισχύς της παρούσας απόφασης αρχίζει από τη δημοσίευσή της στην Εφημερίδα της Κυβερνήσεως.

Με τις κανονιστικές διατάξεις της απόφασης αυτής δεν προκαλείται δαπάνη σε βάρος του Δημοσίου ή Ο.Τ.Α., κατά τις διατάξεις του άρθρου 29 Α του Ν.2081/92.

Η απόφαση αυτή να δημοσιευθεί στην Εφημερίδα της Κυβερνήσεως.

Ιωάννινα, 16 Οκτωβρίου 2001

Ο Γενικός Γραμματέας Περιφέρειας
ΗΛΙΑΣ ΛΙΑΚΟΠΟΥΛΟΣ

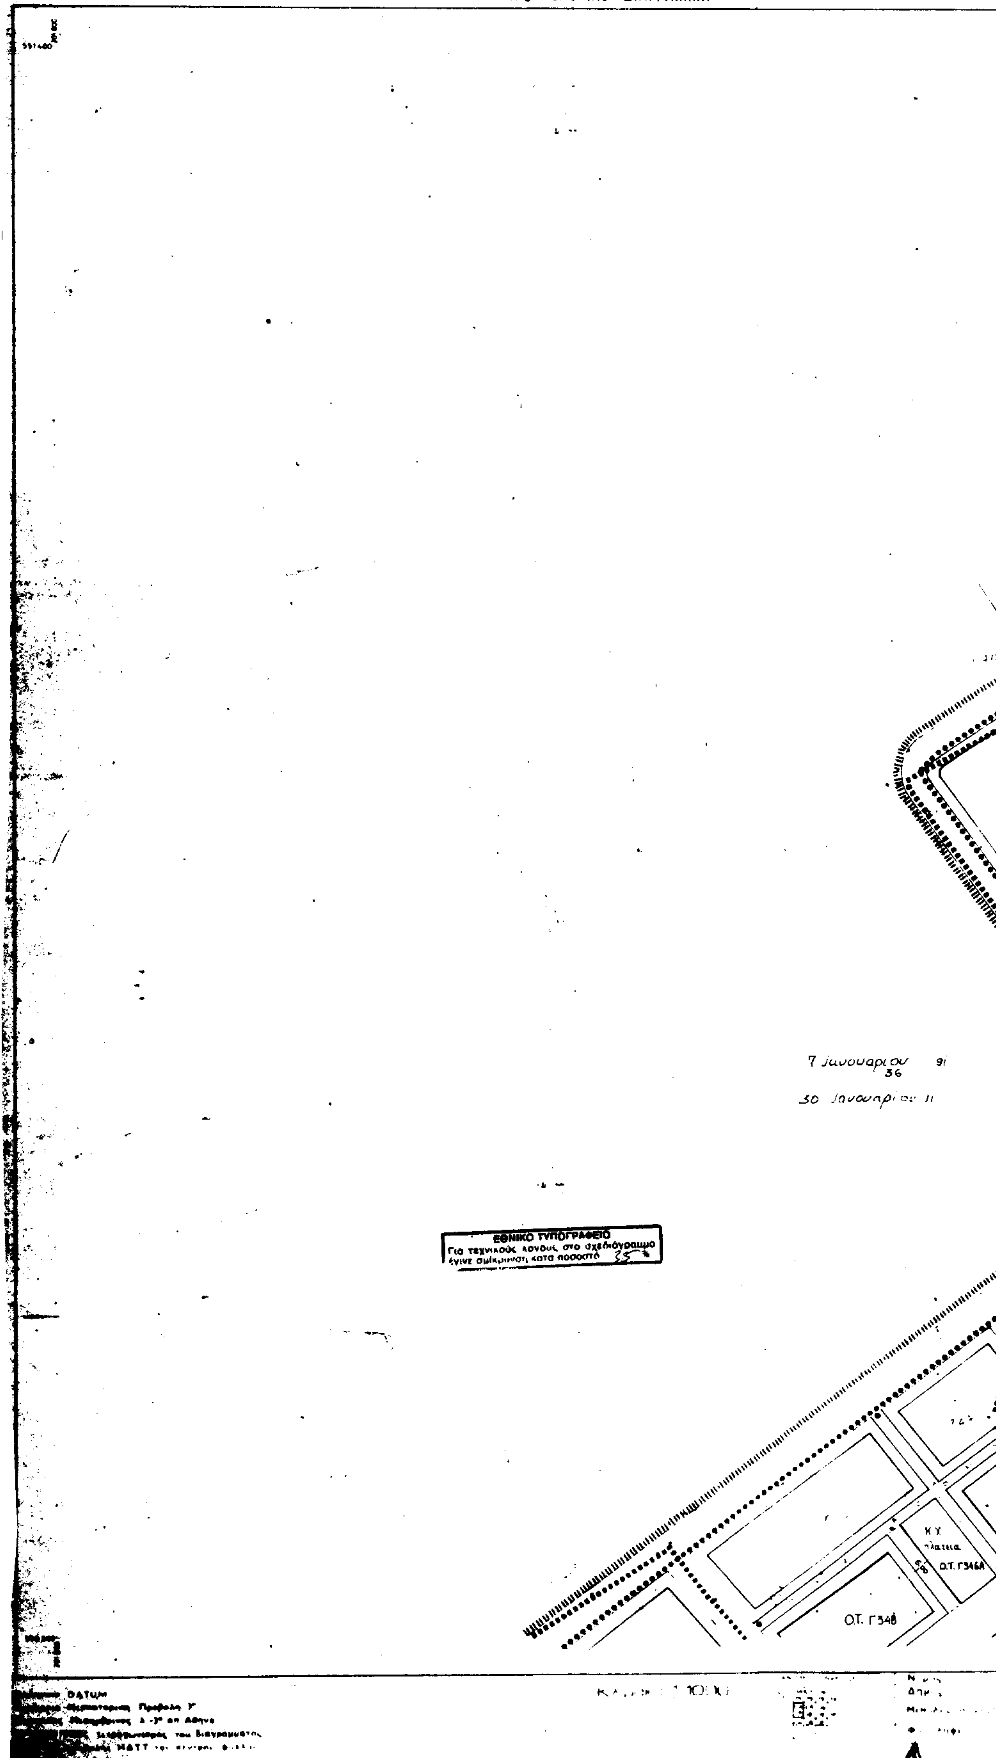
ΠΡΕΒΕΖΗΣ
ΤΜΗΜΑ ΠΟΛΕΟΔΟΜΙΑΣ & ΠΕ
ΚΤΗΜΑΤΟΛΟΓΙΚΟ ΔΙΑΓΡΑΜΜΑ
ΕΘΝΙΚΟ ΤΥΠΟΓΡΑΦΕΙΟ
Για τεχνικούς λόγους στο σχεδιόγραμμα έγινε σμίκρυνση κατά ποσοστό 35 %
ΚΧ
πλατεία
ΟΤ. Γ346Α
ΟΤ. Γ346
DATUM

ΥΠΟΜΝΗΜΑ

Γ 419

Γ 418

ΟΤ Γ 329

ΟΤ Γ 323

III

ΠΛΑΤΕΙΑ

ΟΤ

αυουαριου 36 91

Ιανουαριου 11

Κ.Χ. ΠΛΑΤΕΙΑ

Κ.Χ. πλατεια Ο.Τ. Γ346Α

Ο.Τ. Γ348

ΠΟΛΕΟΔΟΜΙΚΗ ΜΕΛΕΤΗ - ΑΝΑΘΕΩΡΗΣΗ ΕΠΕΚΤΑΣΗ

Συνοδεύει την αριθ. 942/16-10-2001 Απόφαση Γ. Γ. Περιφέρειας Ηπείρου, "Τροποποίηση Ρ. Σ. Πρέβεζας, στο Ο.Τ. Γ346 θέση Υδατόπυργος."

Ιωάννινα 16-10-2001
Με Ε.Γ.Γ.
Η Δ/ντρια

Β. Τσιάλα

Π.2. 1. ρυμοτομικο σχεδιο

1 1000

πρεβεζα υδατοπυργος - αγ. ειρηνη

νομος πρεβεζας

Αριθ. 2916 (3)

Διόρθωση ορίων οικισμού Αγίας Τριάδας του Δήμου Μιδέας.

Ο ΓΕΝΙΚΟΣ ΓΡΑΜΜΑΤΕΑΣ
ΠΕΡΙΦΕΡΕΙΑΣ ΠΕΛΟΠΟΝΝΗΣΟΥ

Έχοντας υπόψη:

1. Τον Ν.2503/97 (Φ.Ε.Κ. 107 Α) "Διοίκηση, οργάνωση, στελέχωση Περιφέρειας...".

2. Τον Ν.2831/2000 άρθρο 29 (Φ.Ε.Κ 140Α) "Τροποποίηση των διατάξεων του Ν.1577/ 85 και άλλες πολεοδομικές διατάξεις".

3. Τον Ν.2508/97 (Φ.Ε.Κ. 124Α).

4. Την υπ' αριθμ. 75724/1151/30.12.83 Υ.Α. (Φ.Ε.Κ. 767Β) όπως τροποποιήθηκε με την 81960/2578/89 Υ.Α. (Φ.Ε.Κ. 897Β).

5. Τις υπ" αριθμ. 2489/ΠΕ/25.1.00 & 547/7.3.01 αποφάσεις Γ.Γ. Περιφέρειας Πελοποννήσου για συγκρότηση Περιφερειακού Σ.Χ.Ο.Π. στη Δ/νση ΠΕ.ΧΩ. Πελοποννήσου.

6. Το ΠΔ της 24/4/85 (ΦΕΚ 181Α) "τρόπος καθορισμού ορίων οικισμών της χώρας μέχρι 2.000 κατοίκους, κατηγορίες αυτών και καθορισμός όρων & περιορισμών δόμησής των".

7. Την υπ' αριθμ. 3286/23.7.86 απόφαση του Νομάρχη Αργολίδος με την οποία έγινε η διάκριση και κατάταξη του οικισμού Αγίας Τριάδος του Δήμου Μιδέας και καθορίσθηκαν τα όρια του.

8. Την υπ' αριθμ. 2043/9.5.88 απόφαση του Νομάρχη Αργολίδος με την οποία καθορίσθηκε η αρτιότητα των οικοπέδων εντός των ορίων του ανωτέρω οικισμού.

9. Την υπ' αριθμ. 28198/1438/12.7.99 απόφαση του Νομάρχη Αργολίδος για την διόρθωση λόγω σφάλματος της υπ" αριθμ. 3286/86 όμοιας απόφασης και τον επανακαθορισμό των περιμετρικών ορίων του ανωτέρω οικισμού.

10. Την με αριθμ. 202/01 απόφαση του Δημοτικού Συμβουλίου του Δήμου Μιδέας για την διόρθωση λόγω λάθους των ορίων του οικισμού Αγίας Τριάδας ως και τις σχετικές δημοσιοποιήσεις.

11. Την από 26.7.2001 βεβαίωση του Δήμου Μιδέας ότι δεν υποβλήθηκαν ενστάσεις κατά της προηγούμενης απόφασης.

12. Το Πρακτικό 8/2.10.2001, θέμα 3ο Περιφερειακού Σ.Χ.Ο.Π., αποφασίζουμε:

Εγκρίνουμε την διόρθωση των ορίων του οικισμού Αγίας Τριάδας του Δήμου Μιδέας από την λάθος θέση 13 - 14 - 15 - 16 στη σωστή θέση 13 - 14΄ - 15 - 16 σύμφωνα με το συνημμένο θεωρημένο σχεδιάγραμμα σε κλίμακα 1:5000 και το σχετικό Υπόμνημα περιγραφής των ορίων που αποτελούν αναπόσπαστα μέρη της παρούσας απόφασης.

Με την παρούσα δεν προκαλείται δαπάνη σε βάρος του κρατικού προϋπολογισμού ή του προϋπολογισμού του οικείου Ο.Τ.Α.

Η απόφαση αυτή μαζί με το συνημμένο σχεδιάγραμμα διόρθωσης των ορίων του οικισμού Αγίας Τριάδος του Δήμου Μιδέας να δημοσιευτεί στην Εφημερίδα της Κυβερνήσεως.

Τρίπολη, 9 Οκτωβρίου 2001

Ο Γενικός Γραμματέας Περιφέρειας
ΑΝΤΩΝΗΣ ΜΑΤΣΙΓΚΟΣ

ΝΟΜΟΣ ΑΡΓΟΛΙΔΑΣ - Οικισμός ΑΓΙΑΣ ΤΡΙΑΔΑΣ Δήμου Μηδέας

ΟΡΙΟΘΕΤΗΣΗ ΟΙΚΙΣΜΟΥ - ΚΛΙΜΑΚΑ 1:5000

ΥΠΟΜΝΗΜΑ

_ . _ . _ . _ . _ Όριο Οικισμού

1, 2, 3, 4, 5, ... Ονομασίες

Προτεινόμενα όρια 1-2-3-4-5-6-7-8-9-10-11-12-13-14-15-16-18-21-22-23-25-26-27

(1)	Οικία Παν. Κυριάκου
(2)	Κτίσμα Σπύρ. Κυριάκου
(3)	Οικία Γεωργίου Μαστοράκου
(4)	Οικία Αφών Μερμύγκη
(5)	Οικία Κων/νου Δράσσα
(6)	Οικία Δημητρ. Καλαμιώτου
(7)	Δημοτικό σχολείο
(8)	Στύλος ΔΕΗ προς κτήμα Ι. Κούτρα
(9)	Οικία Παν. Γεωρ. Καψούρου
(10)	Αποθ. Βασ. Χρόνη
(11)	Αποθήκη Δημ. Δήμα
(12)	Οικία Νικήτα Νάσσου
(13)	Όπισθεν οικίας Παύλου Μαστοράκου 1ος στύλος ΔΕΗ
(14)	Αποθήκη Γεωργ. Λυκομήτρου
(15)	70μ. Ανατολικά δρόμου και 80μ. Νότια αγροτικού δρόμου
(16)	70μ. Δυτικά – κάθετα στον δρόμο στο ύψος του (15)
(18)	Οικία Παν. Χρόνη
(21)	Αντλιοστάσιο Γκολέμη
(22)	2ος στύλος ΔΕΗ
(23)	Οικία Γεωρ. Σαλαπάτα
(25)	Οικία Σπύρου Τόμπρα
(26)	Ιερός Ναός Ιωακείμ & Άννης
(27)	Οικία Στεφάνου Τόμπρα

ΕΘΝΙΚΟ ΤΥΠΟΓΡΑΦΕΙΟ
Το σχέδιο ... έγινε σμίκρυνση κατά ποσοστό 78 %

Συνοδεύει την γνωμοδ. ... αριθ. 29/10/01 απόφαση 8/12-10-01 Θέμα 3ο ... τεύχους

Ο Πρόεδρος

ΔΑΡΙΩΤΗΣ ΑΝΤΩΝΗΣ
ΠΟΛΙΤΙΚΟΣ ΜΗΧΑΝΙΚΟΣ



Ο Γ.Σ.Π.Π.

Αν ... Διαγ...

1
2
3
4
5
6
7
8
9
10
11
12
13
14
15
16
21
22
25
26
27